P.X.O.M. (PLAN XERAL DE ORDENACION MUNICIPAL) DO CONCELLO DE VERIN

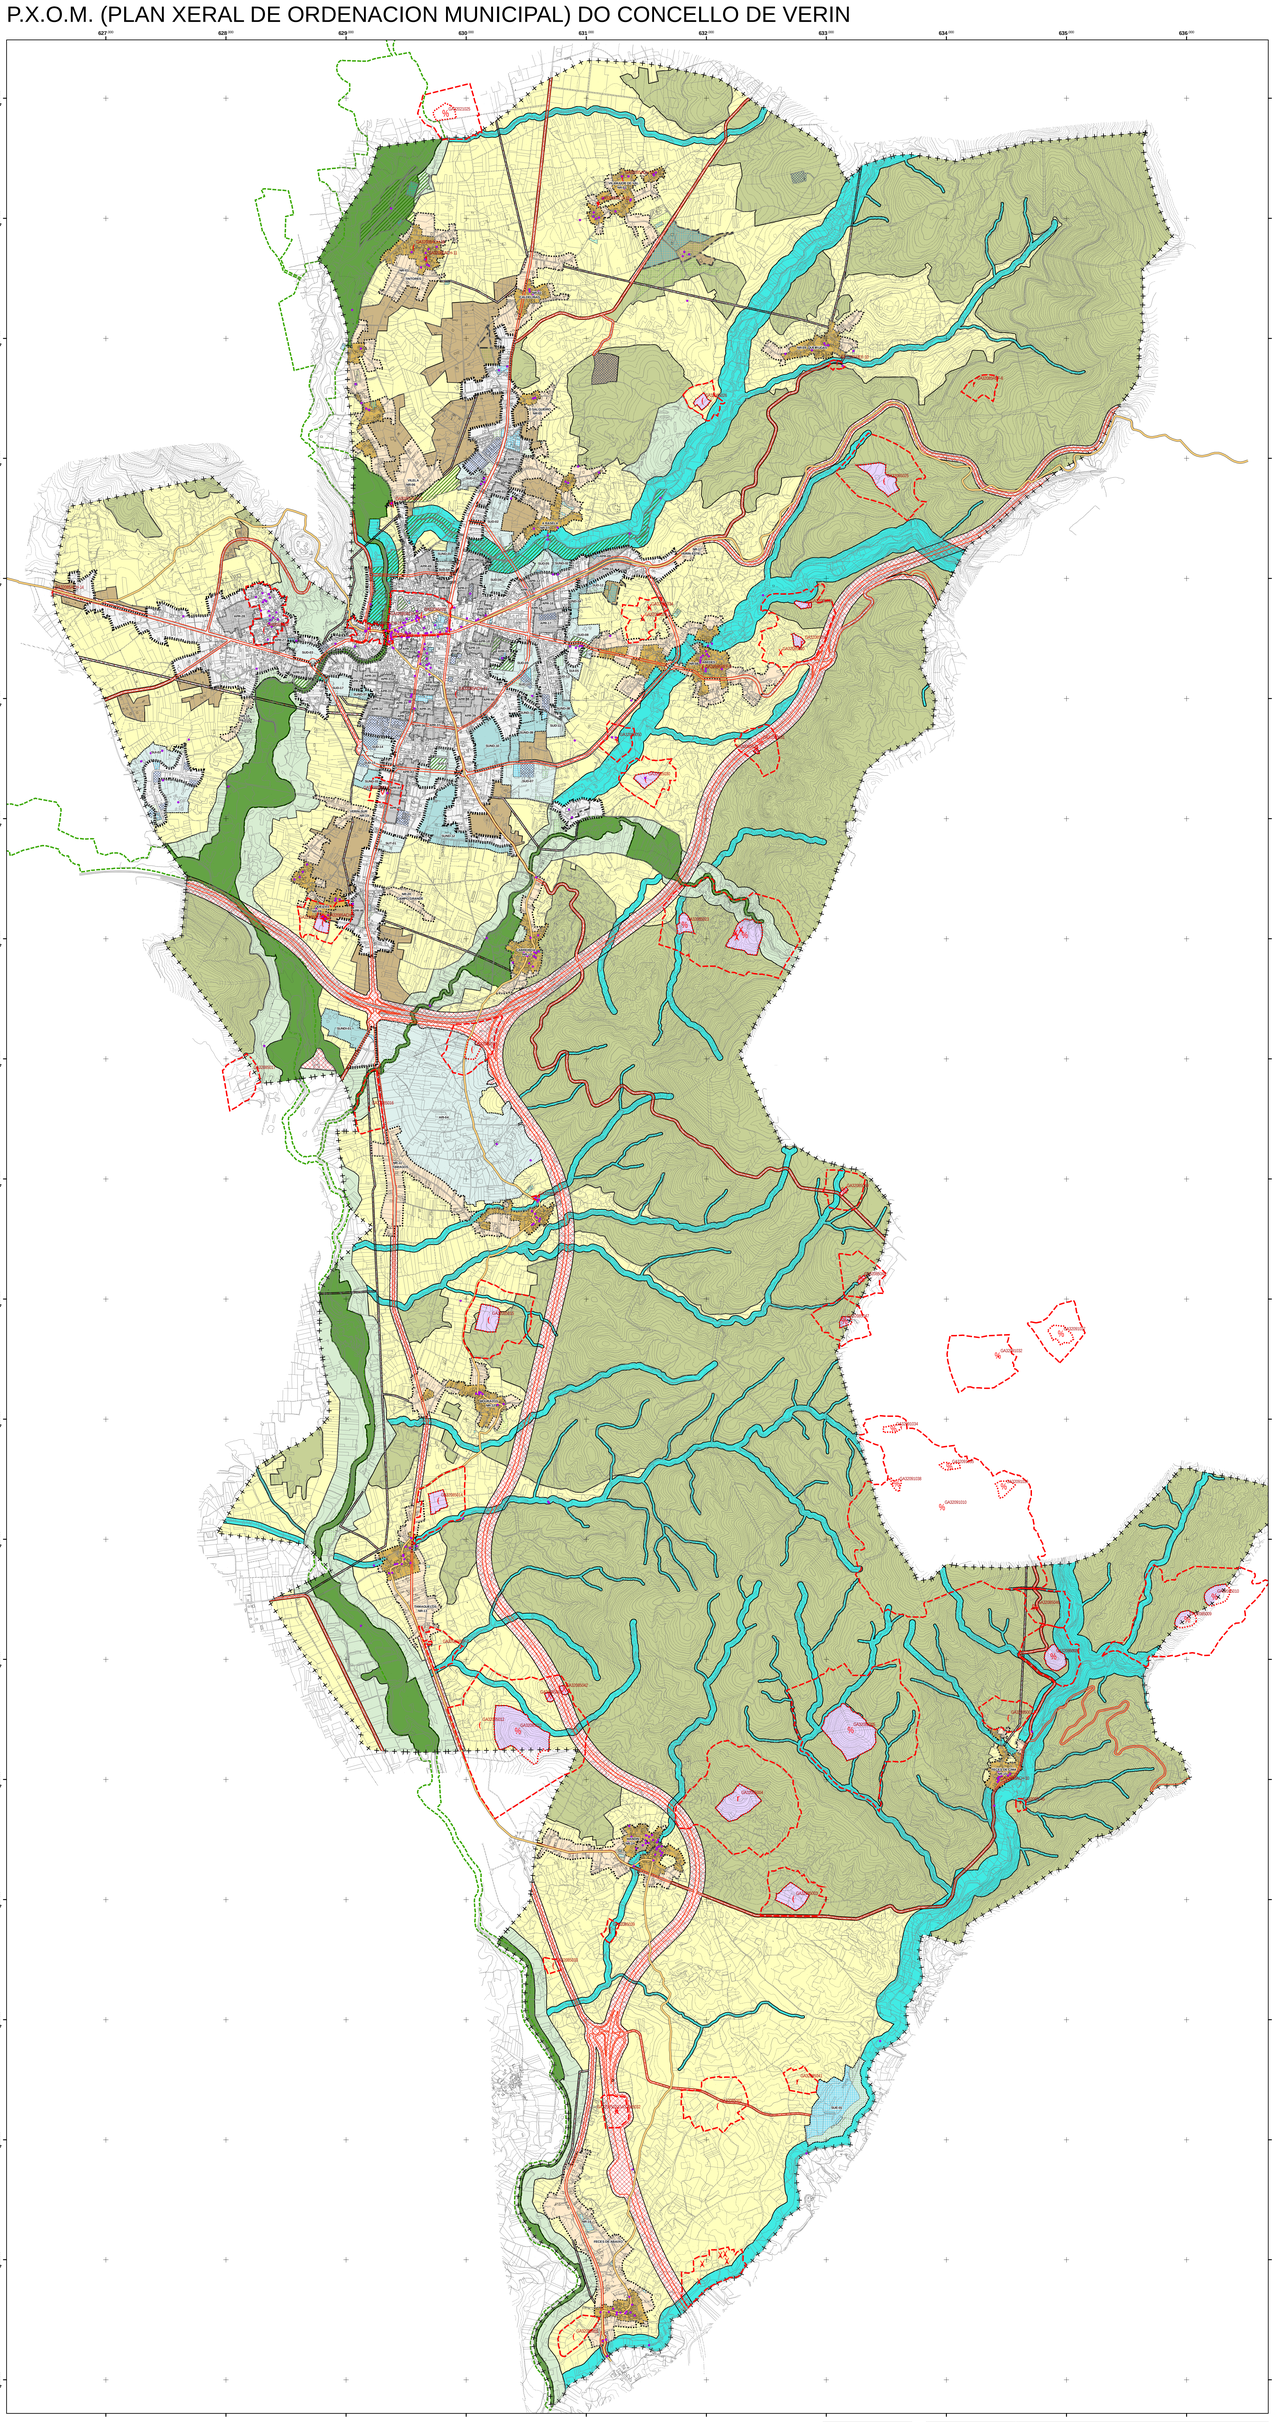

LÍMITE DO SOLO URBANO
SOLO URBANO NON CONSOLIDADO
LÍMITE DO SOLO DE NÚCLEO RURAL
NÚCLEO RURAL TRADICIONAL
LÍMITE DO PLAN ESPECIAL
SOLOS URBANIZABLES
SOLOS RÚSTICOS

SOLO URBANO
CONSOLIDADO
NON CONSOLIDADO

SOLO DE NÚCLEO RURAL
NÚCLEO RURAL TRADICIONAL
NÚCLEO RURAL COMÚN

SOLO URBANIZABLE
DELIMITADO
NON DELIMITADO

SOLO RÚSTICO
PROTECCIÓN ORDINARIA

SOLO RÚSTICO DE ESPECIAL PROTECCIÓN
INFRAESTRUTURAS
ESPAZO NATURAL
FORESTAL
AGROPECUARIO
DE AUGAS
PAISAXÍSTICA
PATRIMONIO

LÍMITE DO CONCELLO
REDE NATURA

ELEMENTOS DE CATÁLOGO
LÍMITE PROTECCIÓN INTEGRAL
LÍMITE ÁREA DE RESPECTO
CAMIÑO DE SANTIAGO
ELEMENTOS ARQUITECTÓNICOS E ETNOGRÁFICOS
ROMANO
CASTRO
INDETERMINADO
MEDIEVAL
PETROGLIFO
IDADE MODERNA
IDADE DO BRONCE
MINA

consultora galega s.l
SAN MARTIÑO, 3-B. PONTEVEDRA

ASINADO:
Juan Carlos Portela Regodeseves
Arquitecto Coleg. nº1433

PLANO Nº: SERIE O.1.2
FOLLA: ÚNICA
ESCALA: 1:15.000
0 75 150 300 450 600
DATA: OUTUBRO 2012

PLAN XERAL DE ORDENACION MUNICIPAL VERÍN

PLANO DE: CLASIFICACIÓN E CATEGORIZACIÓN DO T.M.

FASE: DOCUMENTO PARA APROBACIÓN DEFINITIVA