P.X.O.M. (PLAN XERAL DE ORDENACION MUNICIPAL) DO CONCELLO DE VERIN

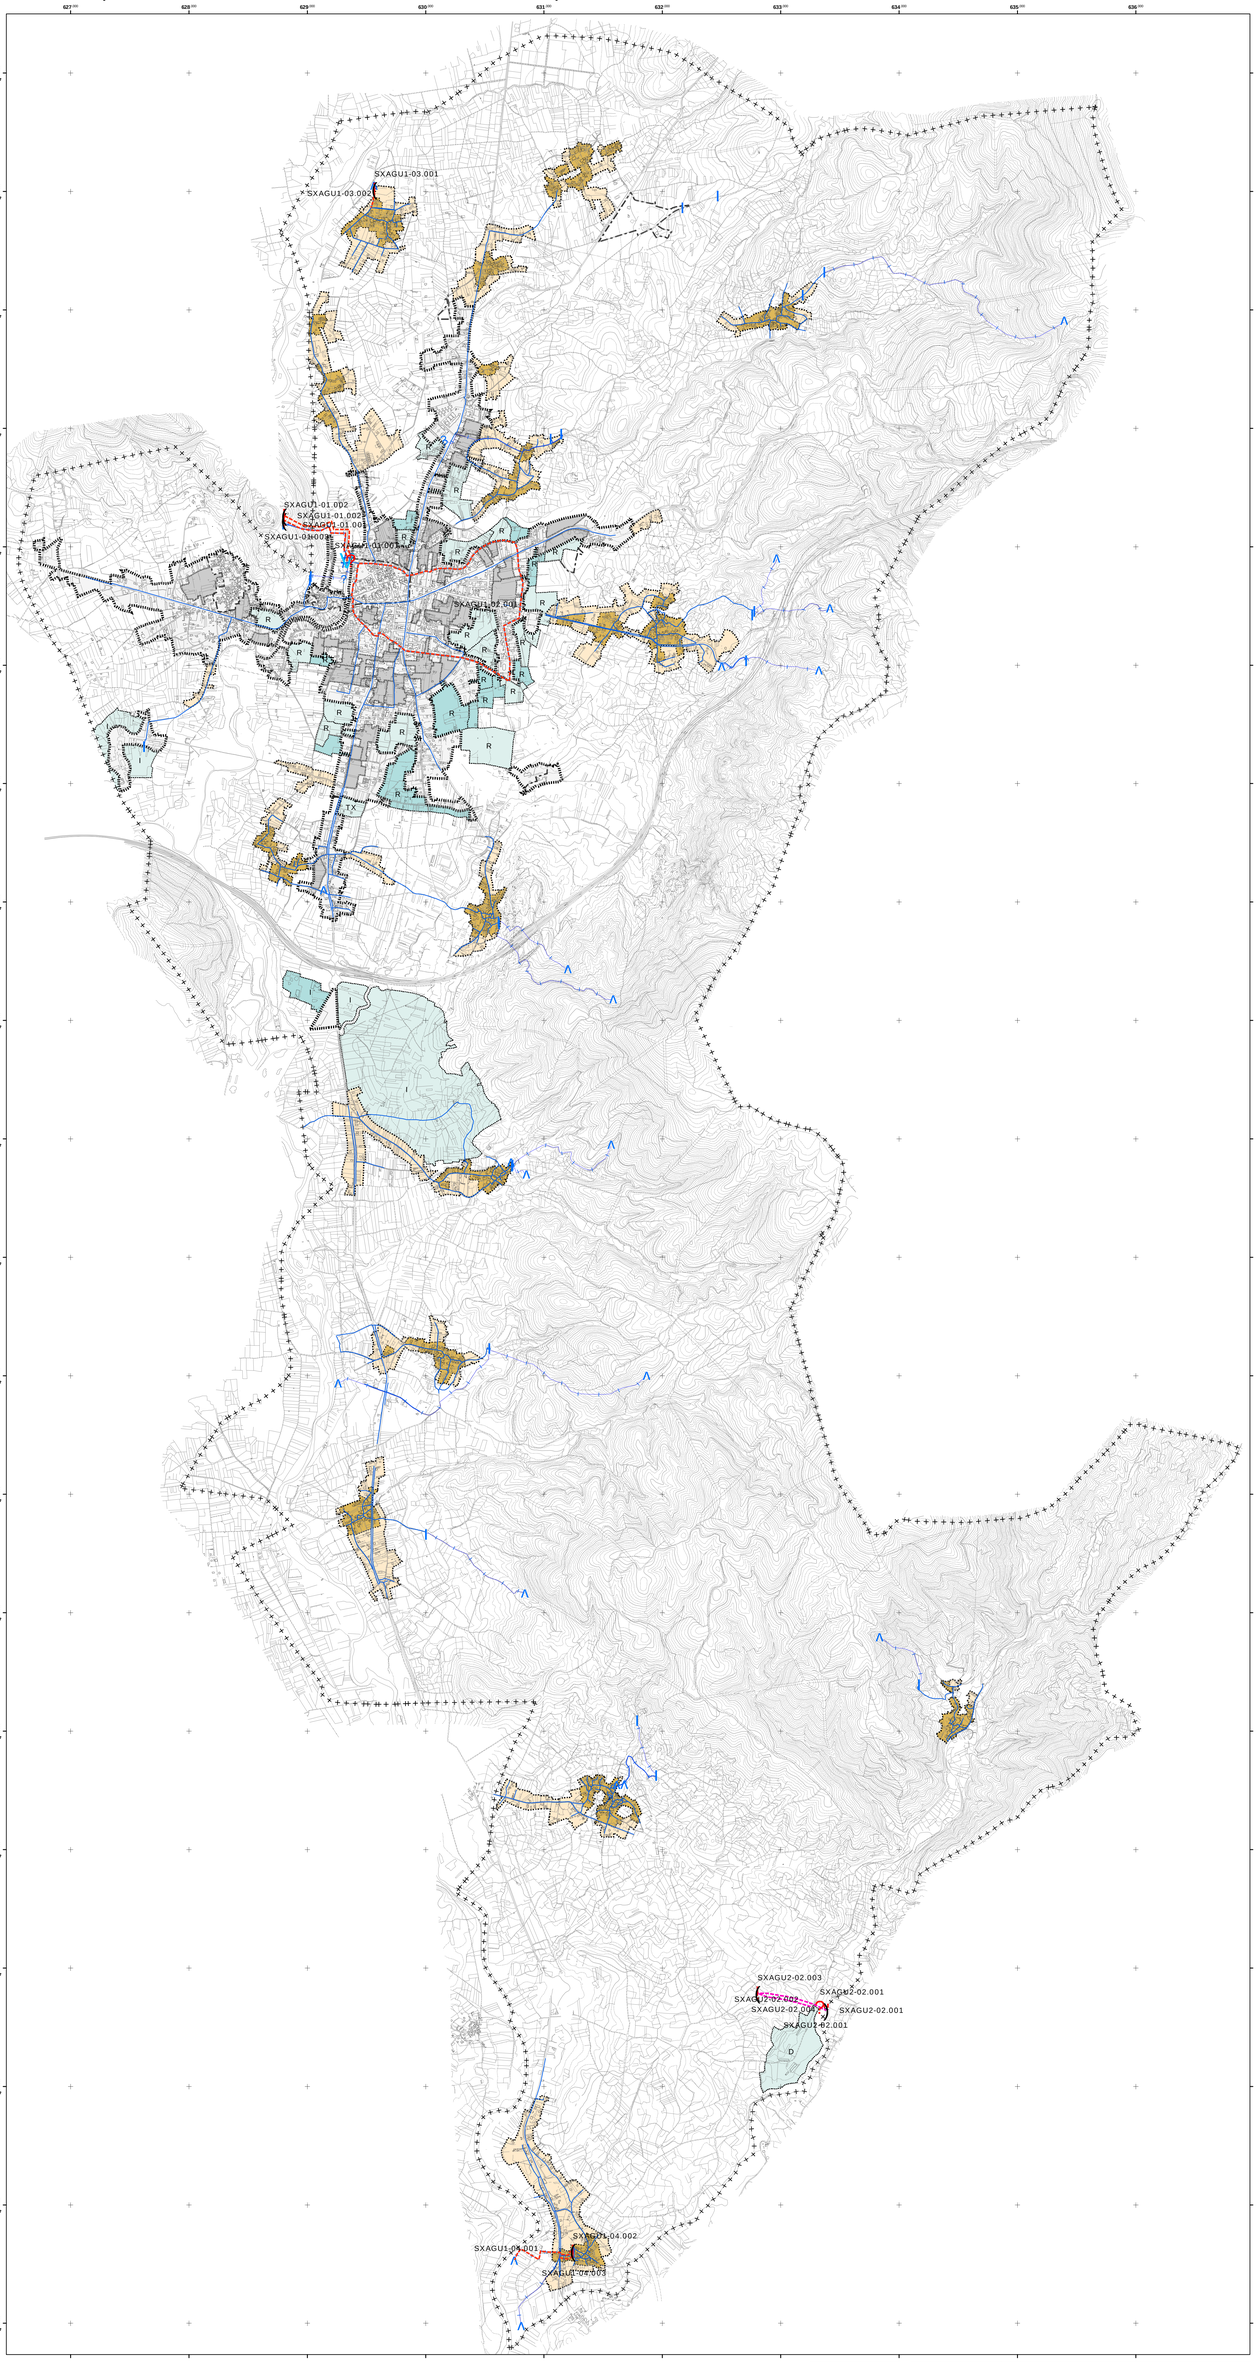

LÍMITE DO SOLO URBANO
SOLO URBANO NON CONSOLIDADO
LIMITE DO SOLO DE NÚCLEO RURAL
NÚCLEO RURAL TRADICIONAL
LÍMITE DO PLAN ESPECIAL
SOLOS URBANIZABLES

SOLO URBANO
CONSOLIDADO
NON CONSOLIDADO
SOLO DE NÚCLEO RURAL
NÚCLEO RURAL TRADICIONAL
NÚCLEO RURAL COMÚN
SOLO URBANIZABLE
DELIMITADO
NON DELIMITADO

REDE EXISTENTE
IMPULSIÓN EXISTENTE
BOMBEO
CAPTACIÓN
DEPÓSITO
E.T.A.P.

PROPOSTA
REDE PRIMARIA
REDE SECUNDARIA
BOMBEO
CAPTACIÓN
DEPÓSITO

R - RESIDENCIAL
D - DOTACIONAL
I - INDUSTRIAL
TX - TERCIARIO XERAL
TH - TERCIARIO HOTELEIRO

consultora galega s.l
SAN MARTIRO, 3-B. PONTEVEDRA

ASINADO:
Juan Carlos Pereira Regodeseves
Arquitecto Colex. nº1422

PLANO Nº: SERIE O.1.3
FOLLA: ÚNICA
ESCALA: 1:15.000
0 75 150 300 450 600
DATA: OUTUBRO 2012

PLAN XERAL DE ORDENACION MUNICIPAL VERÍN

PLANO DE: ESTRUTURA XERAL E ORGÁNICA DO TERRITORIO ABASTECEMENTO

FASE: DOCUMENTO PARA A APROBACIÓN DEFINITIVA